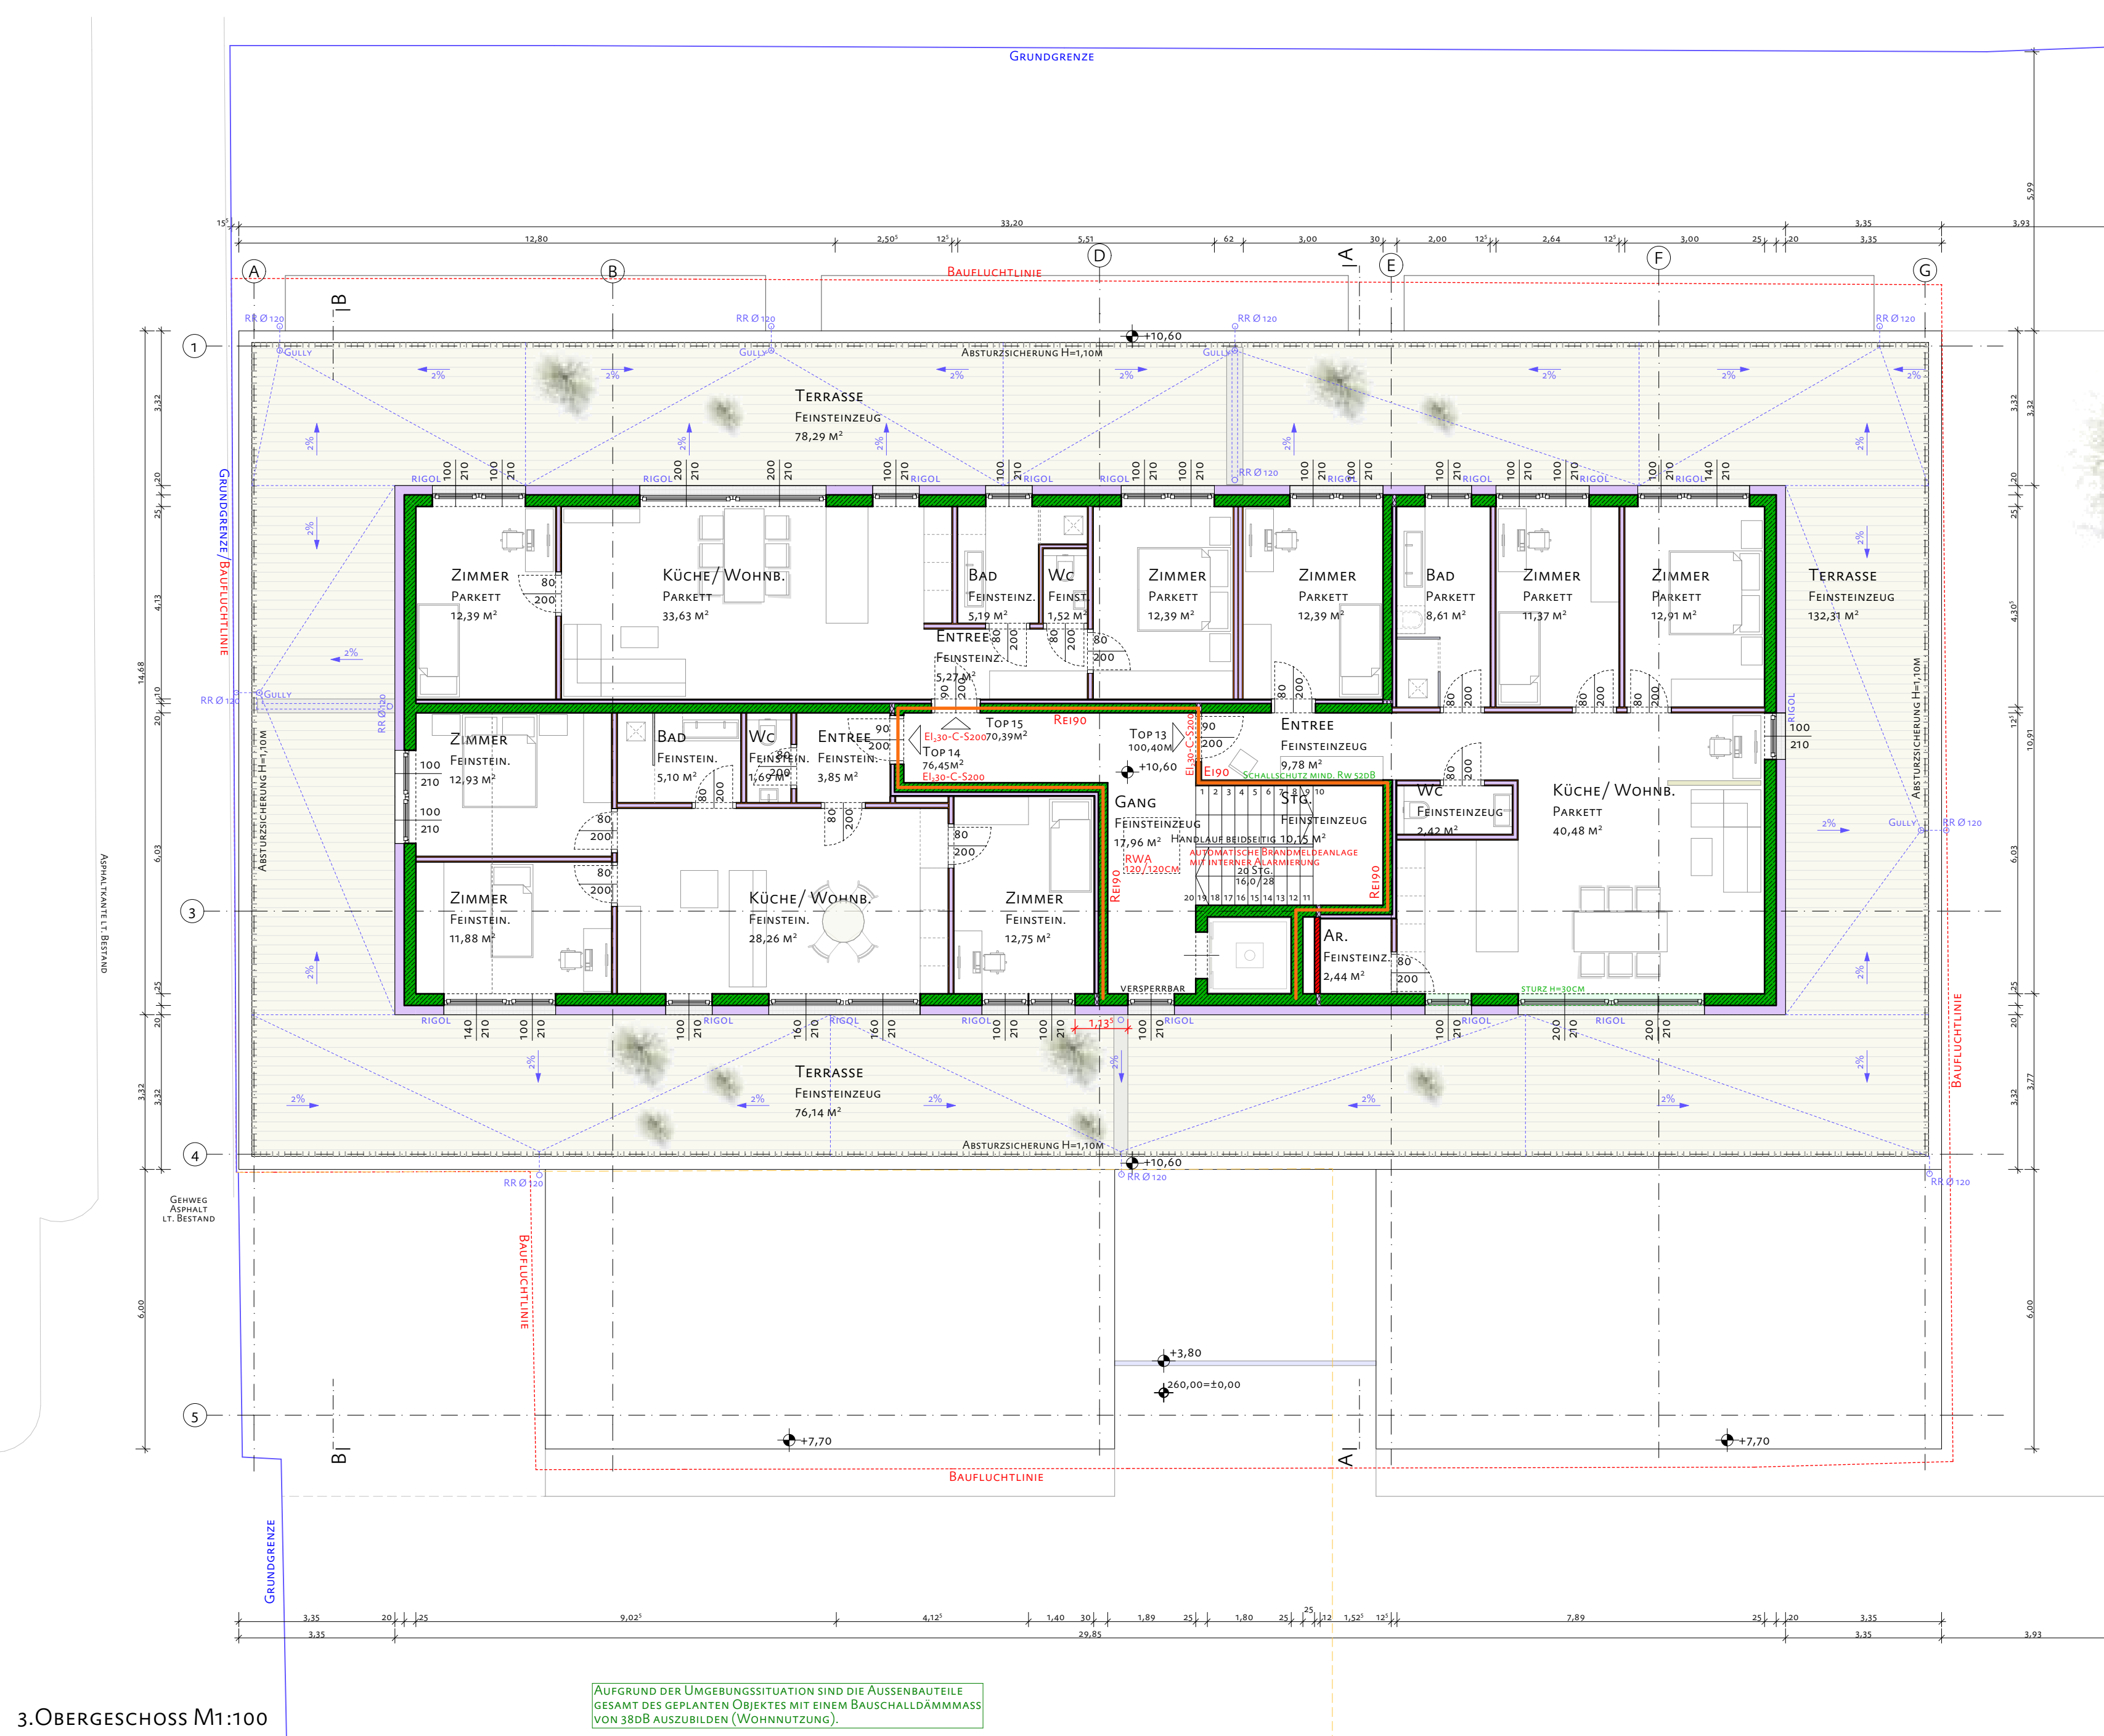
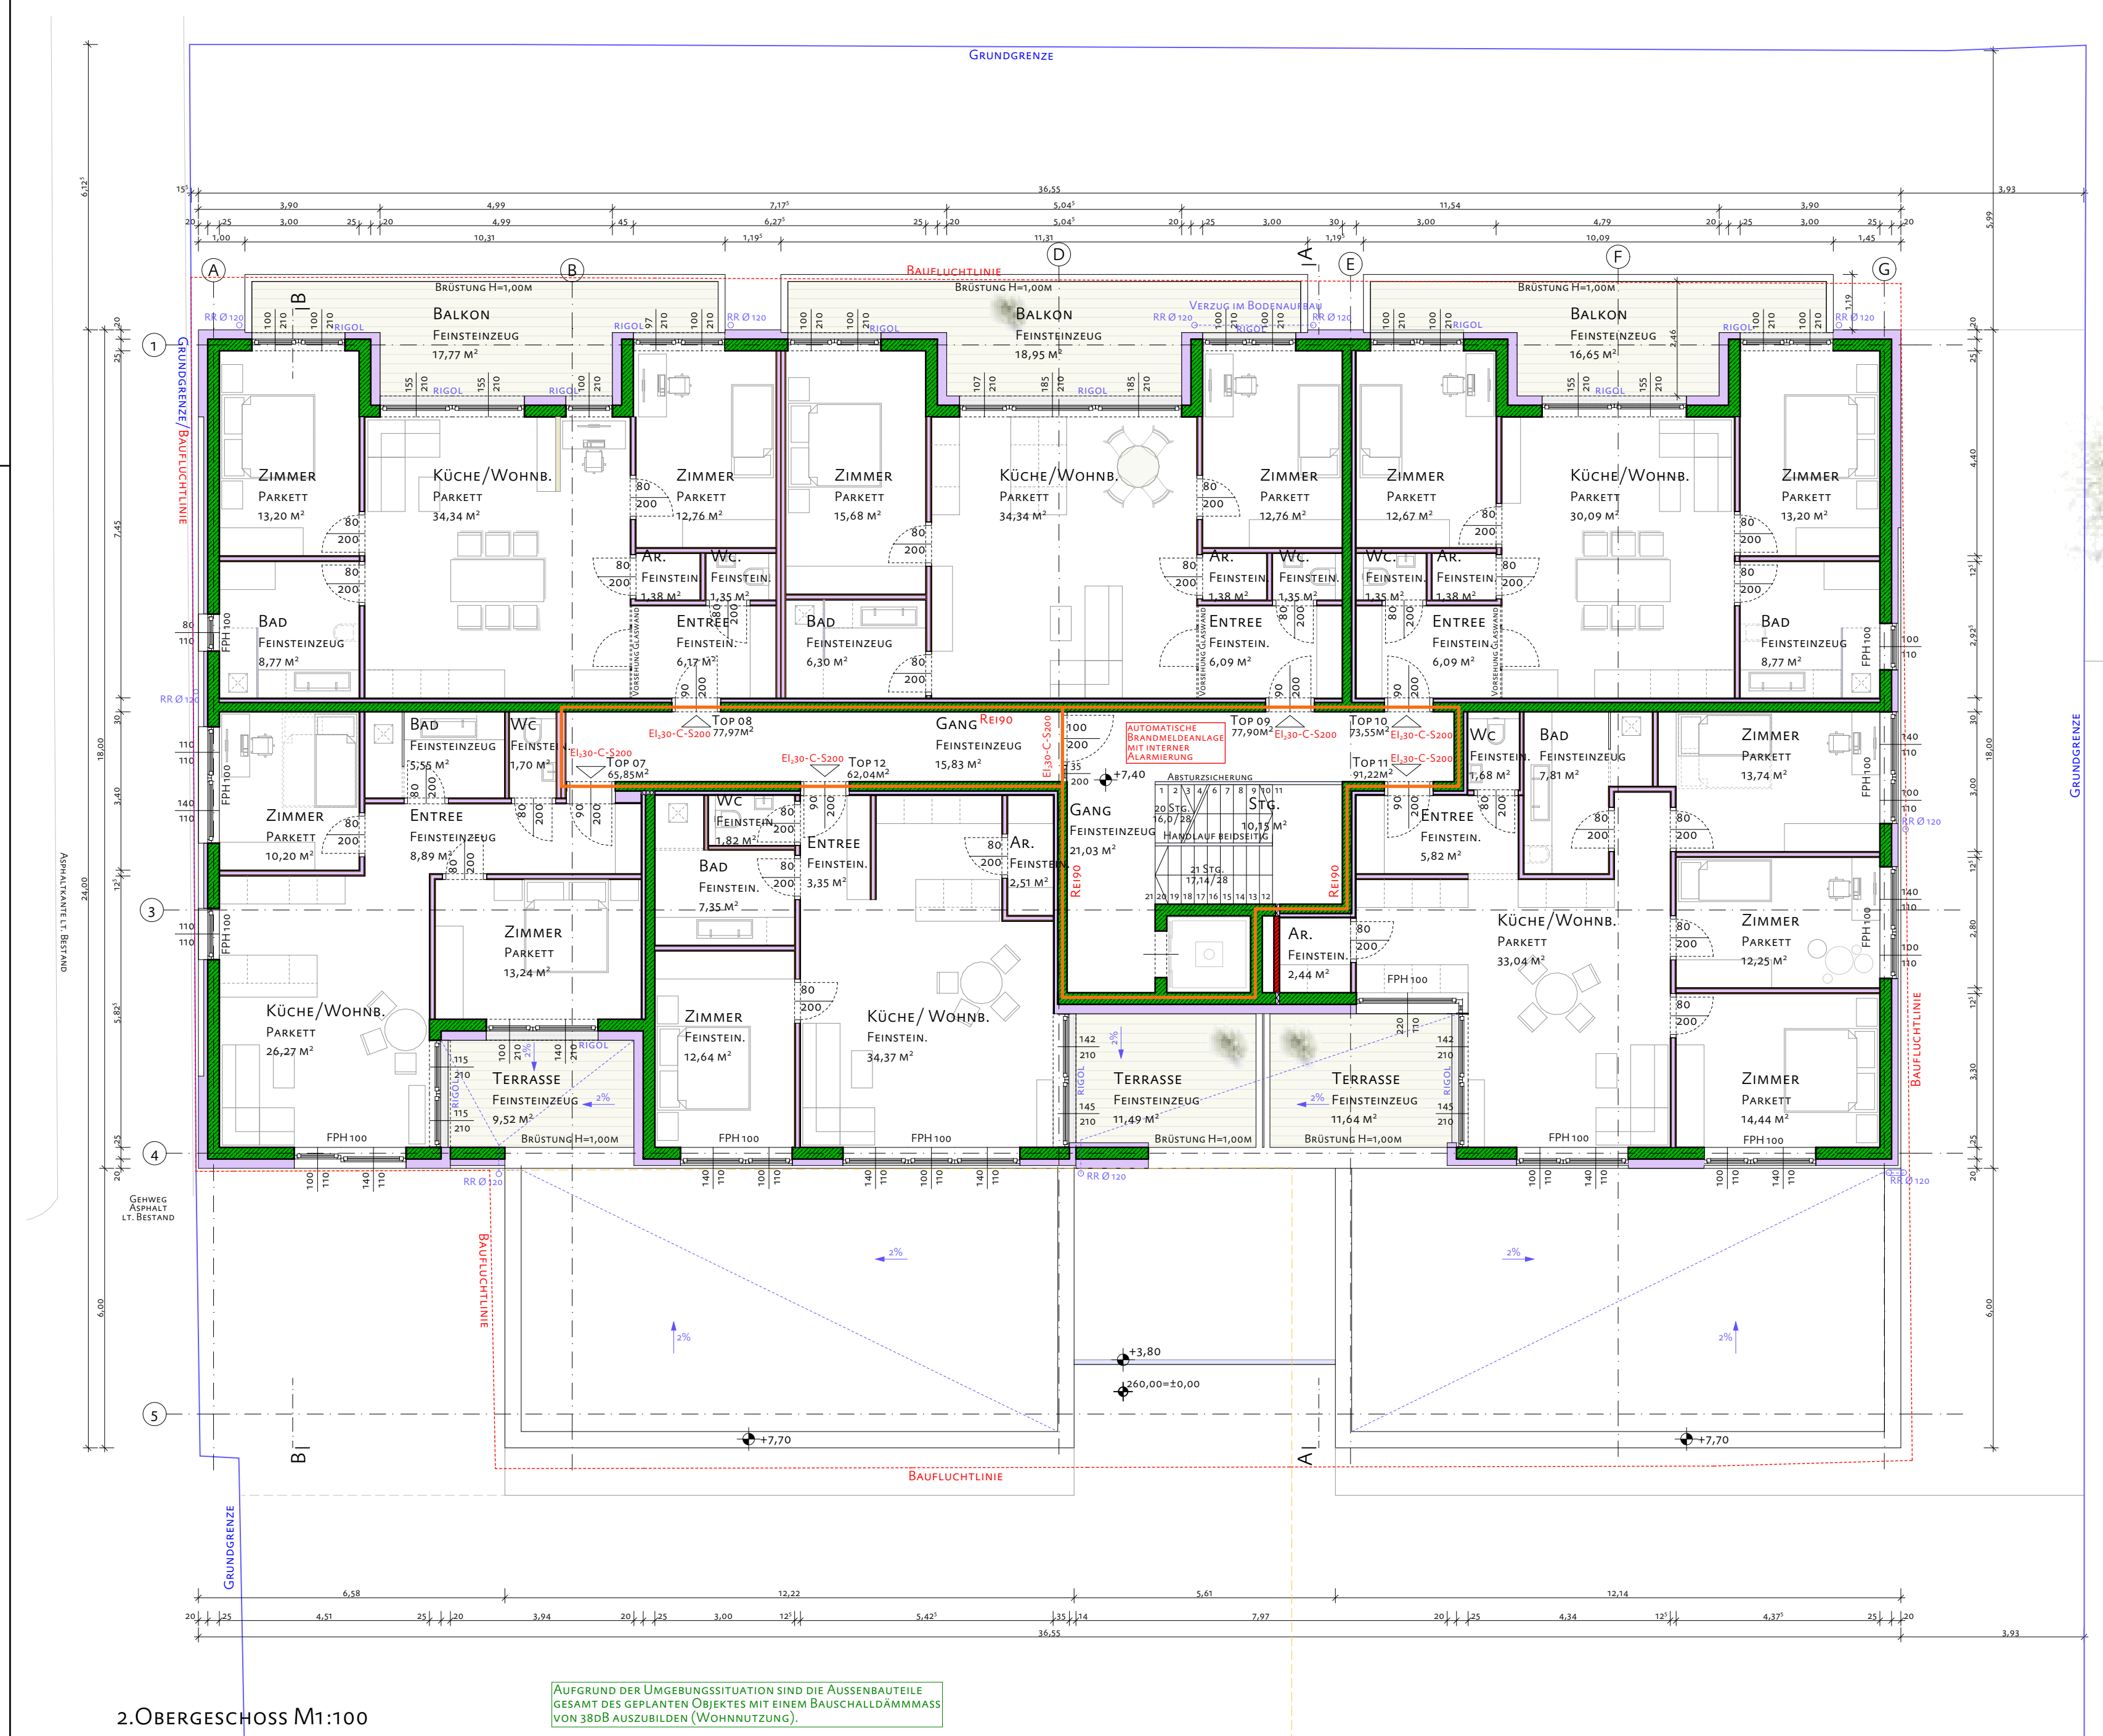
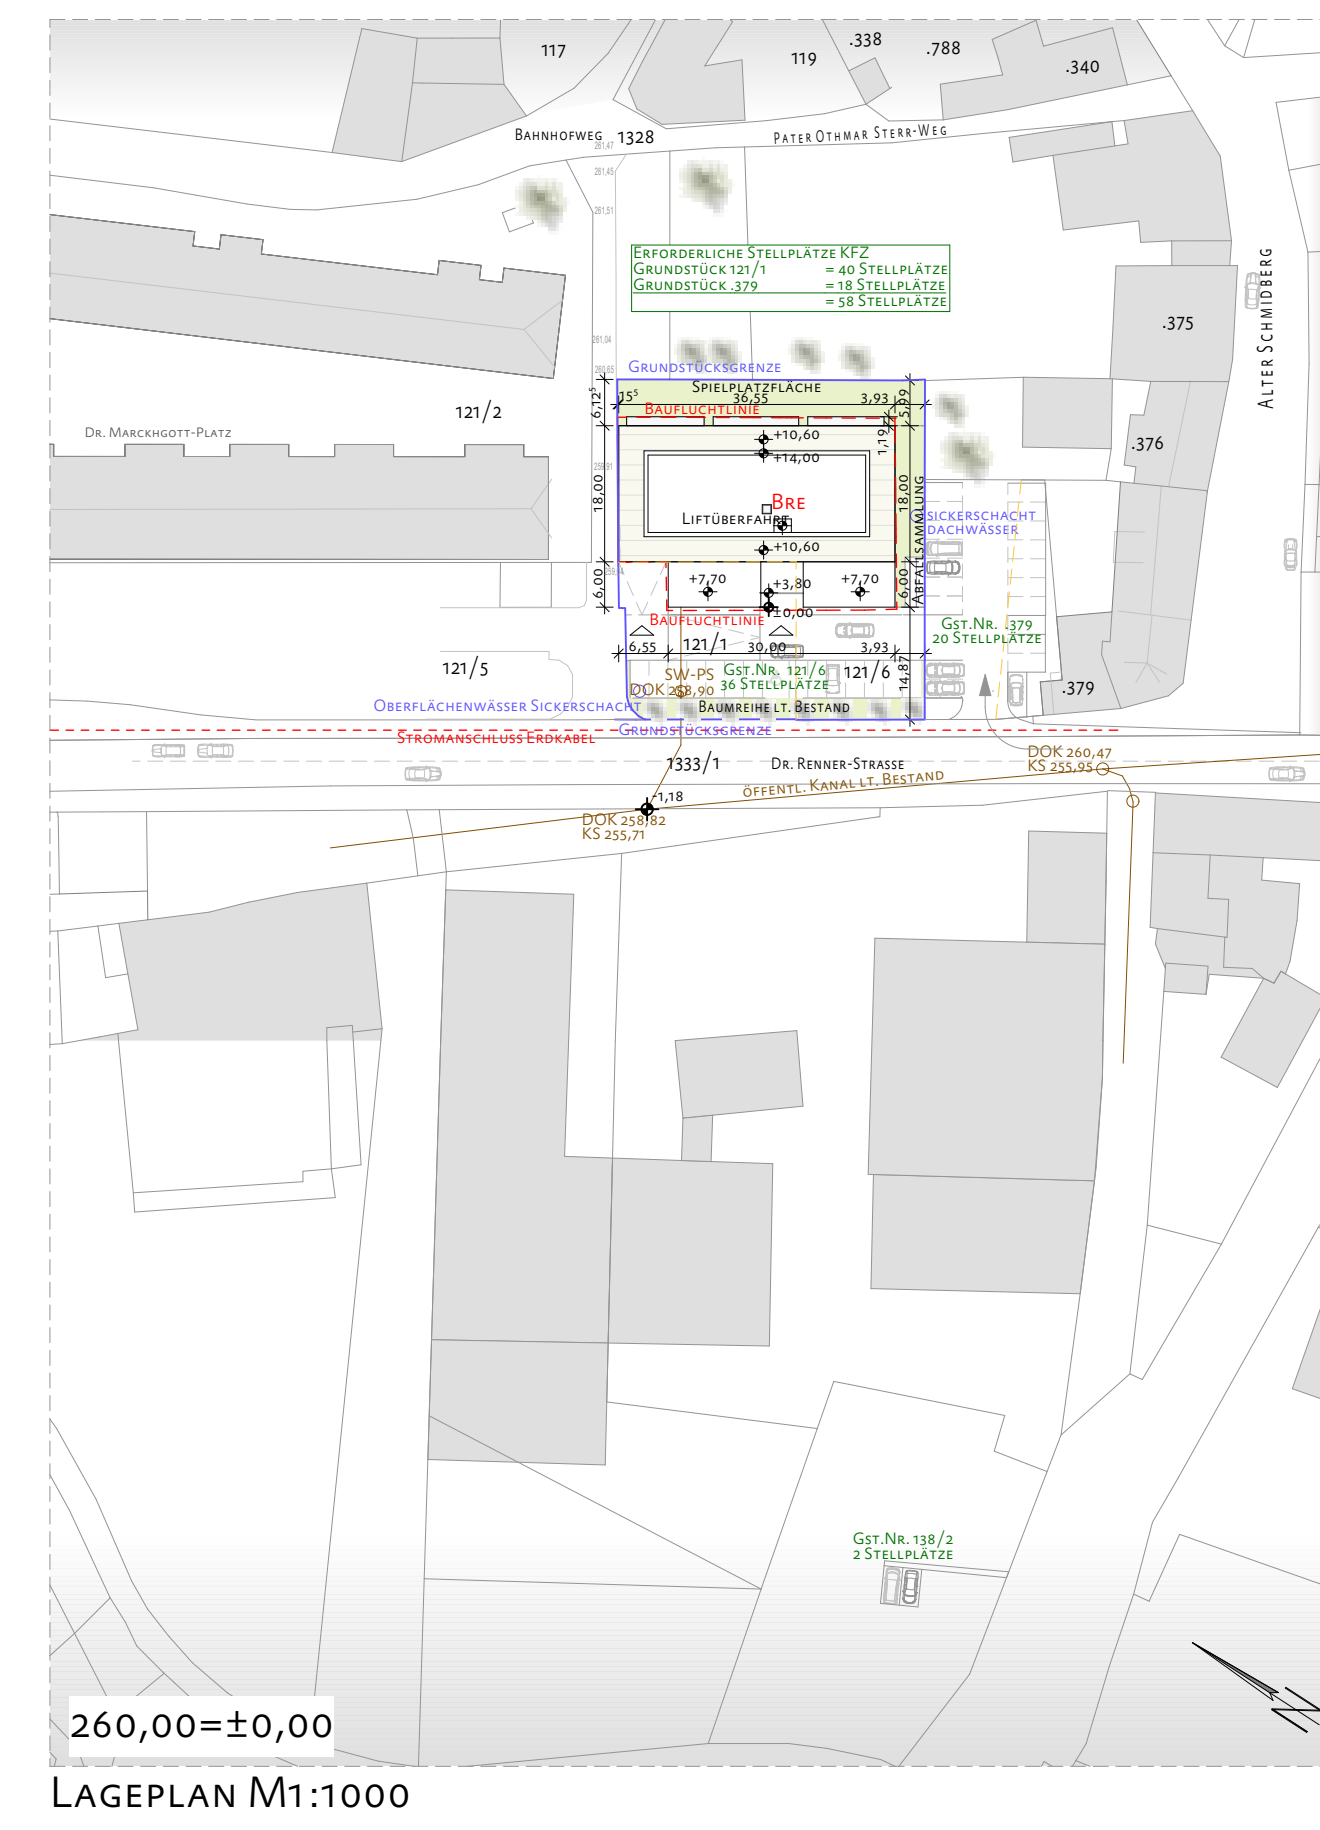
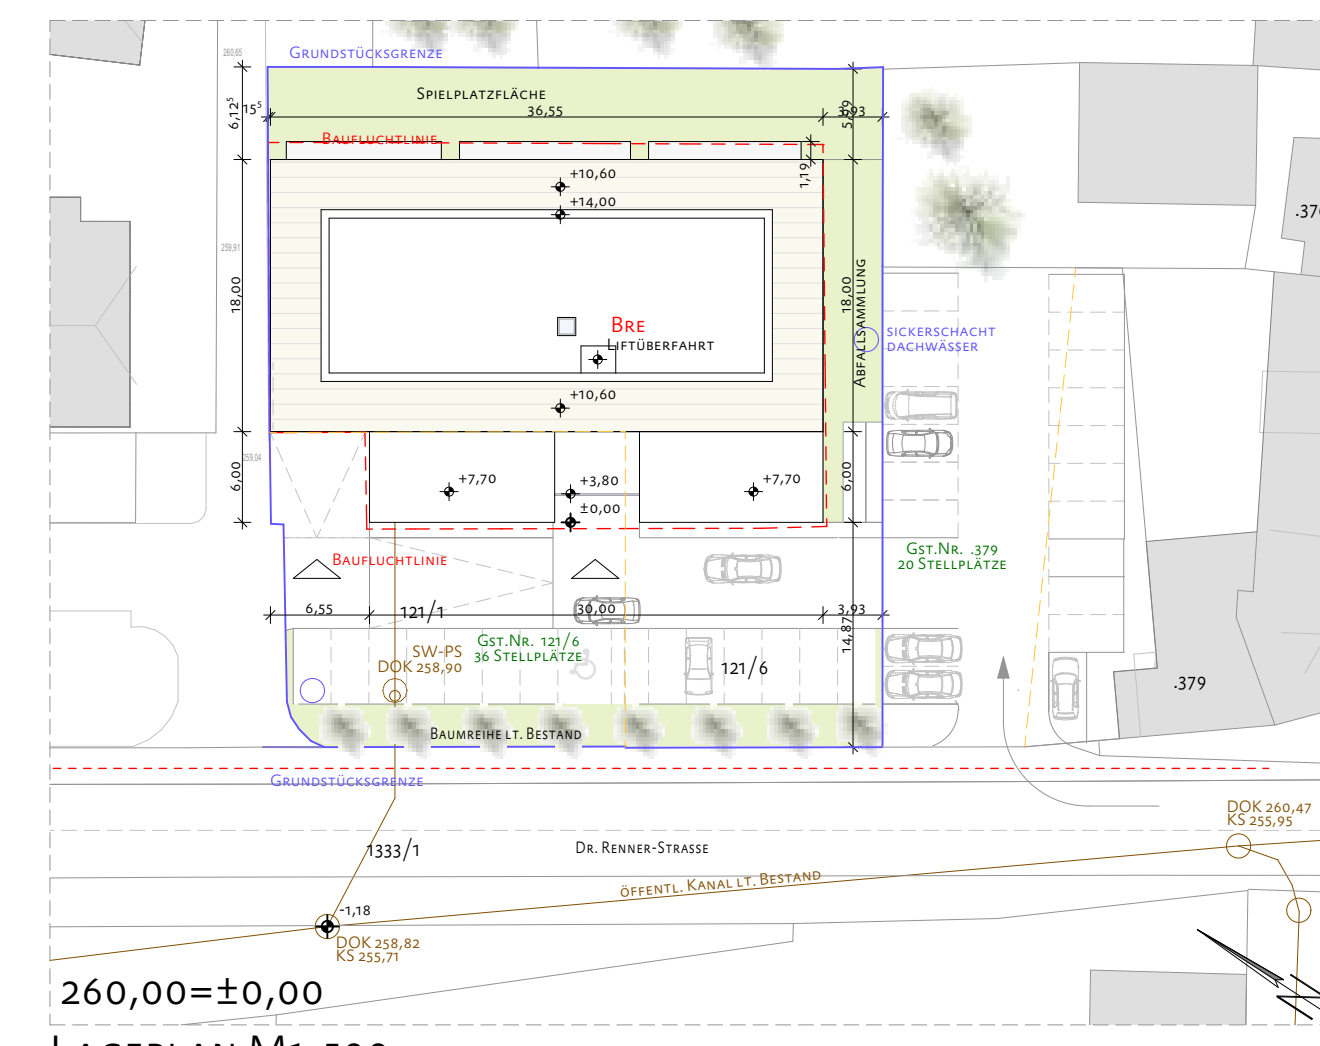
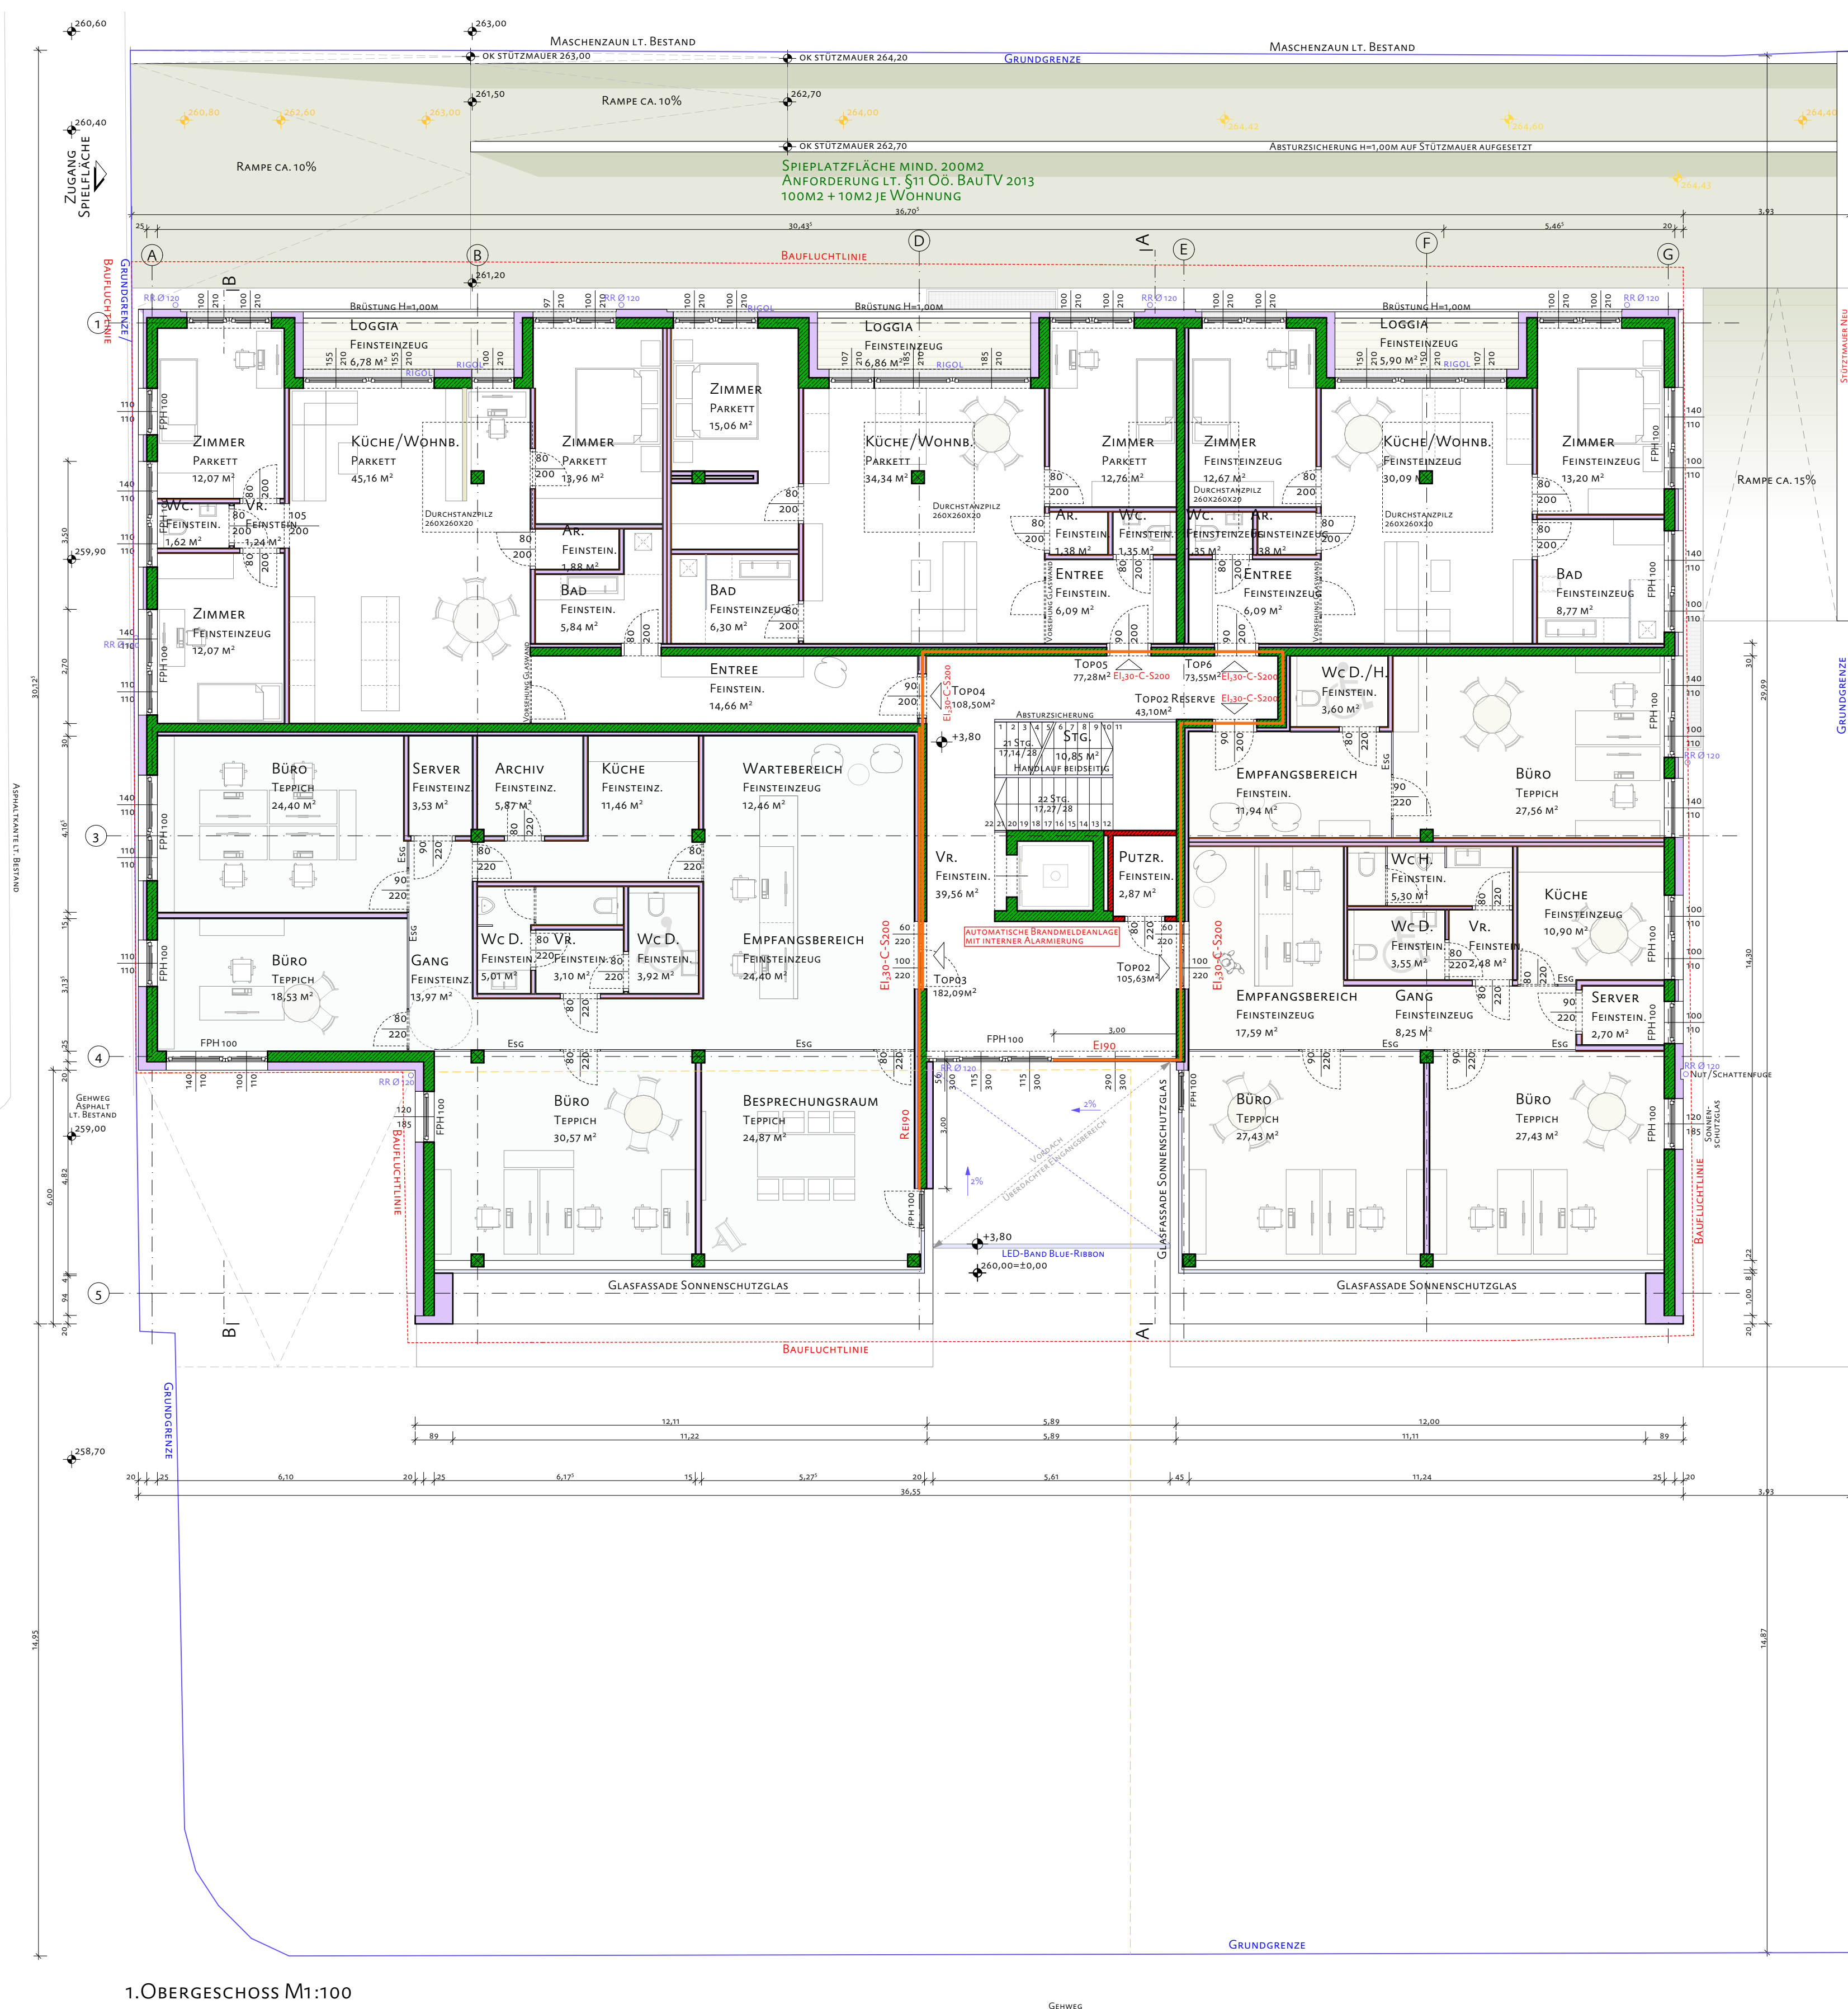
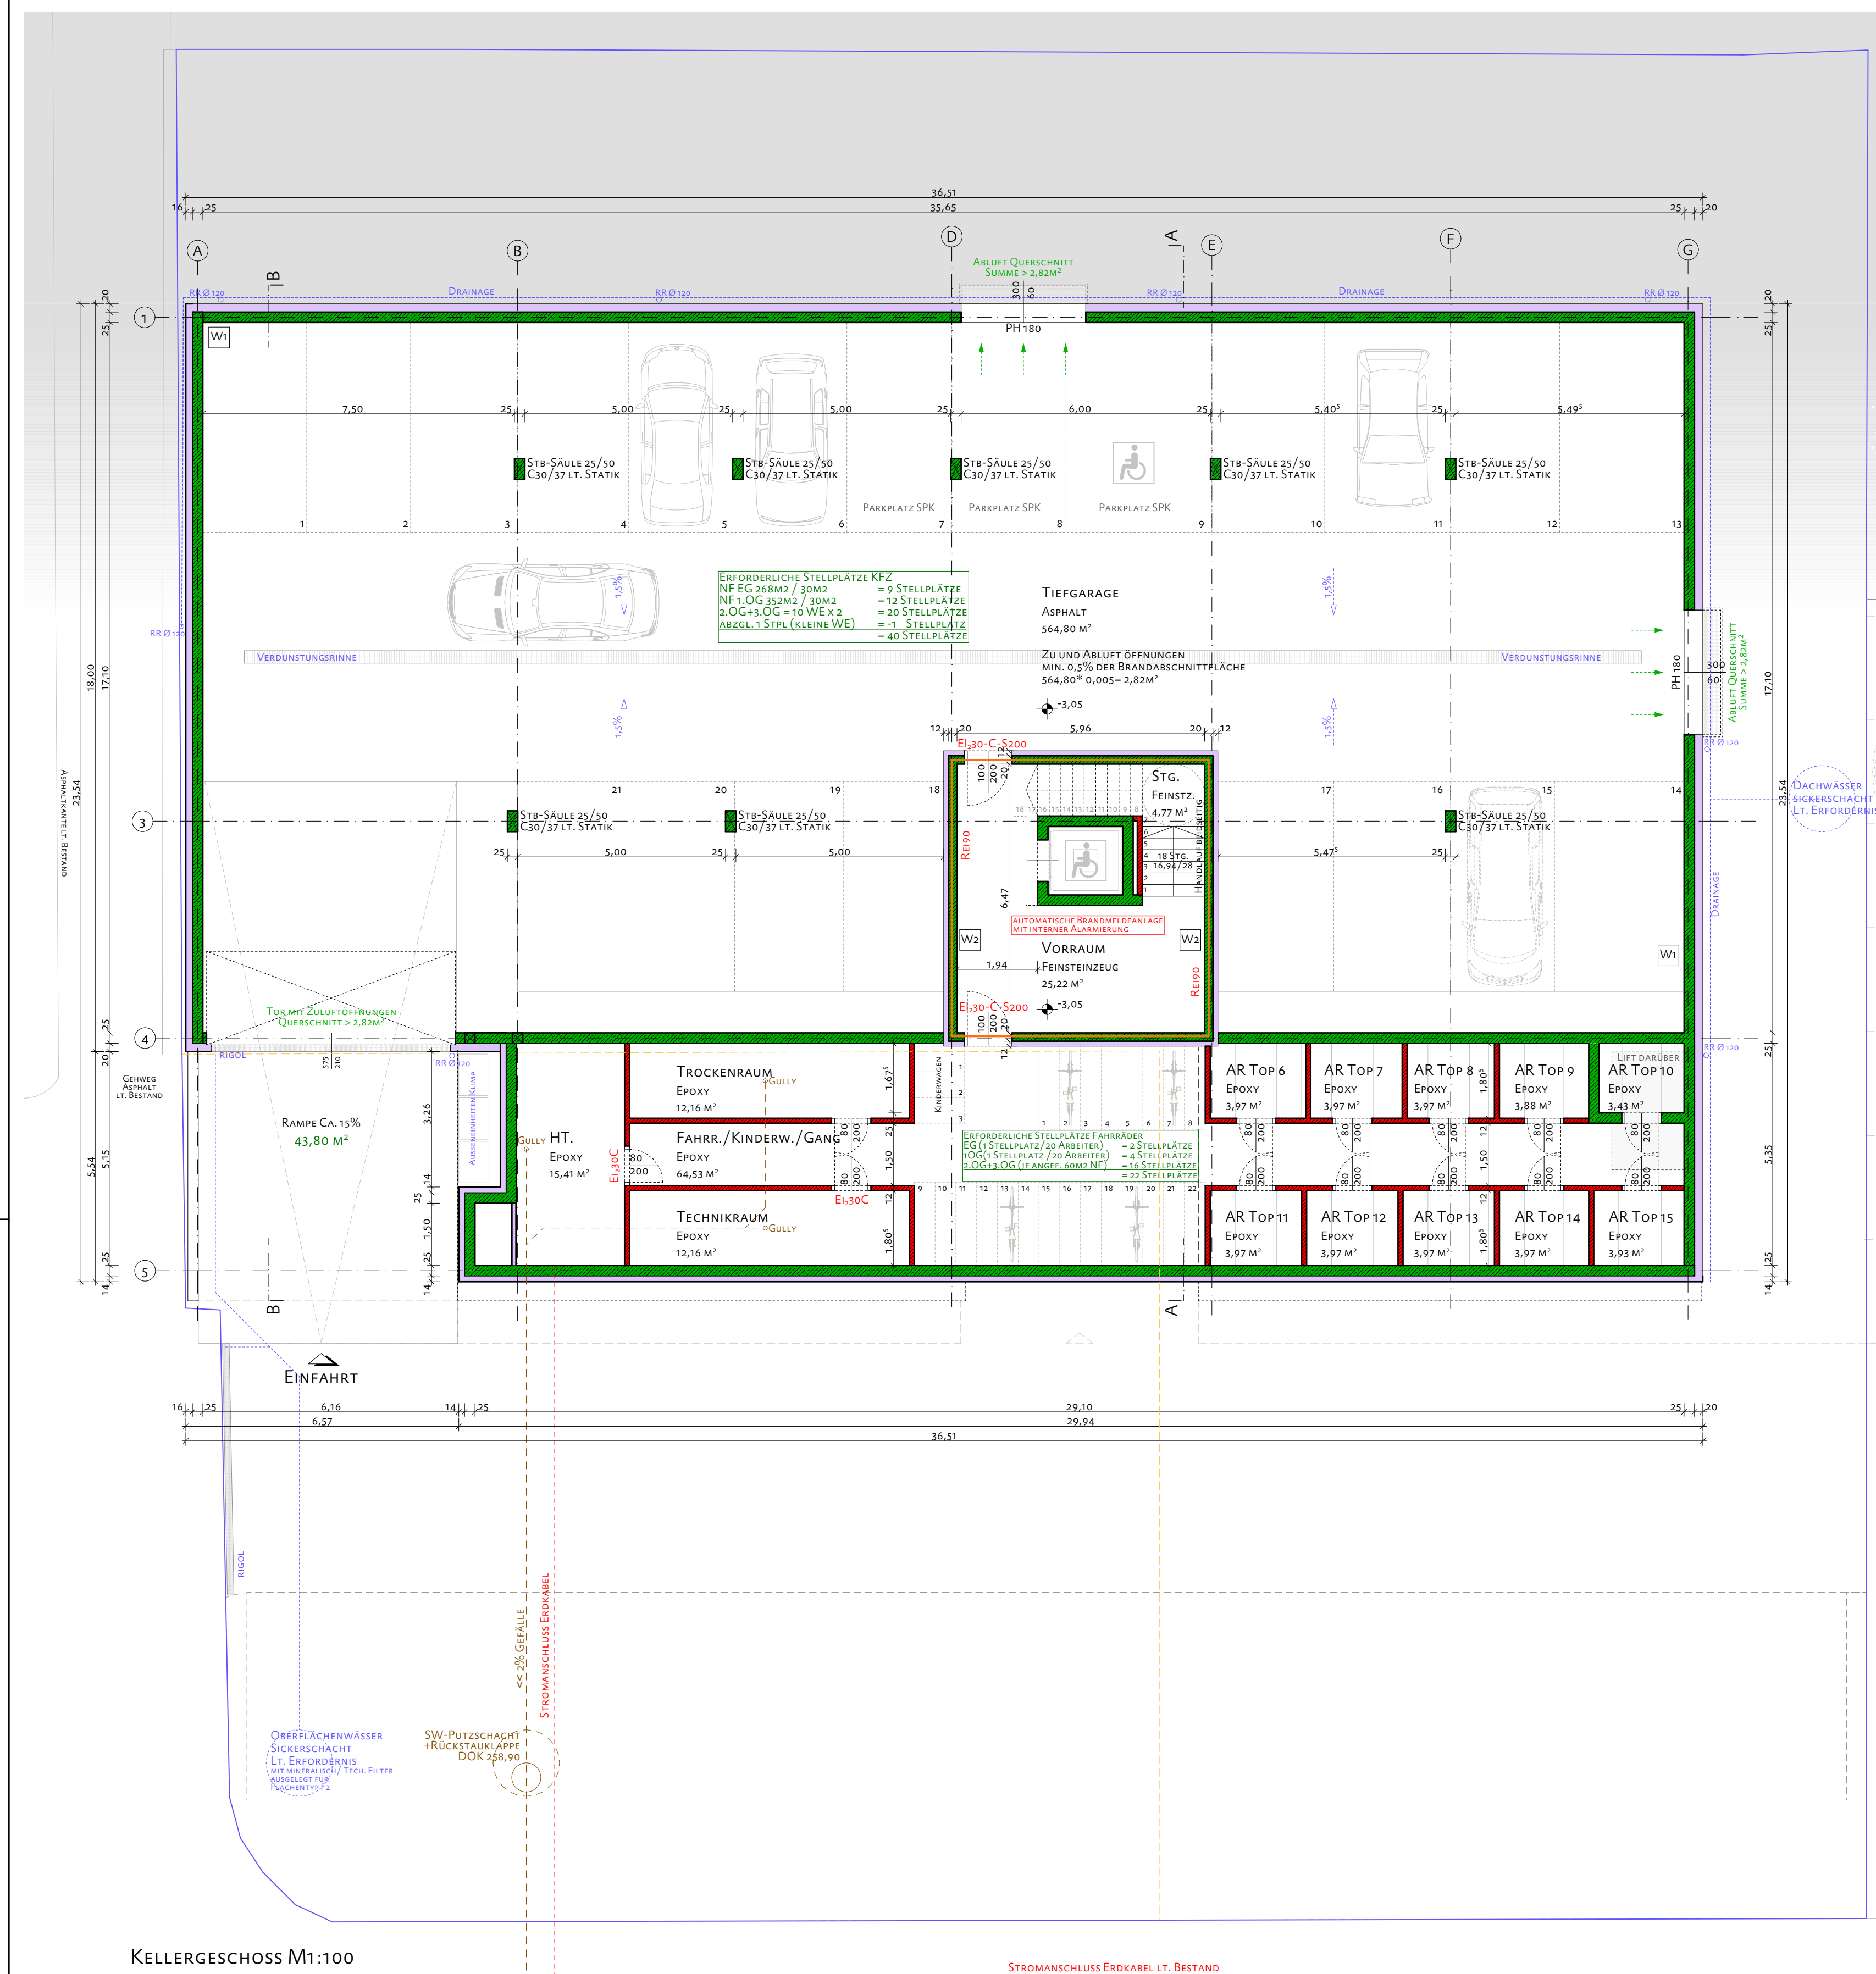
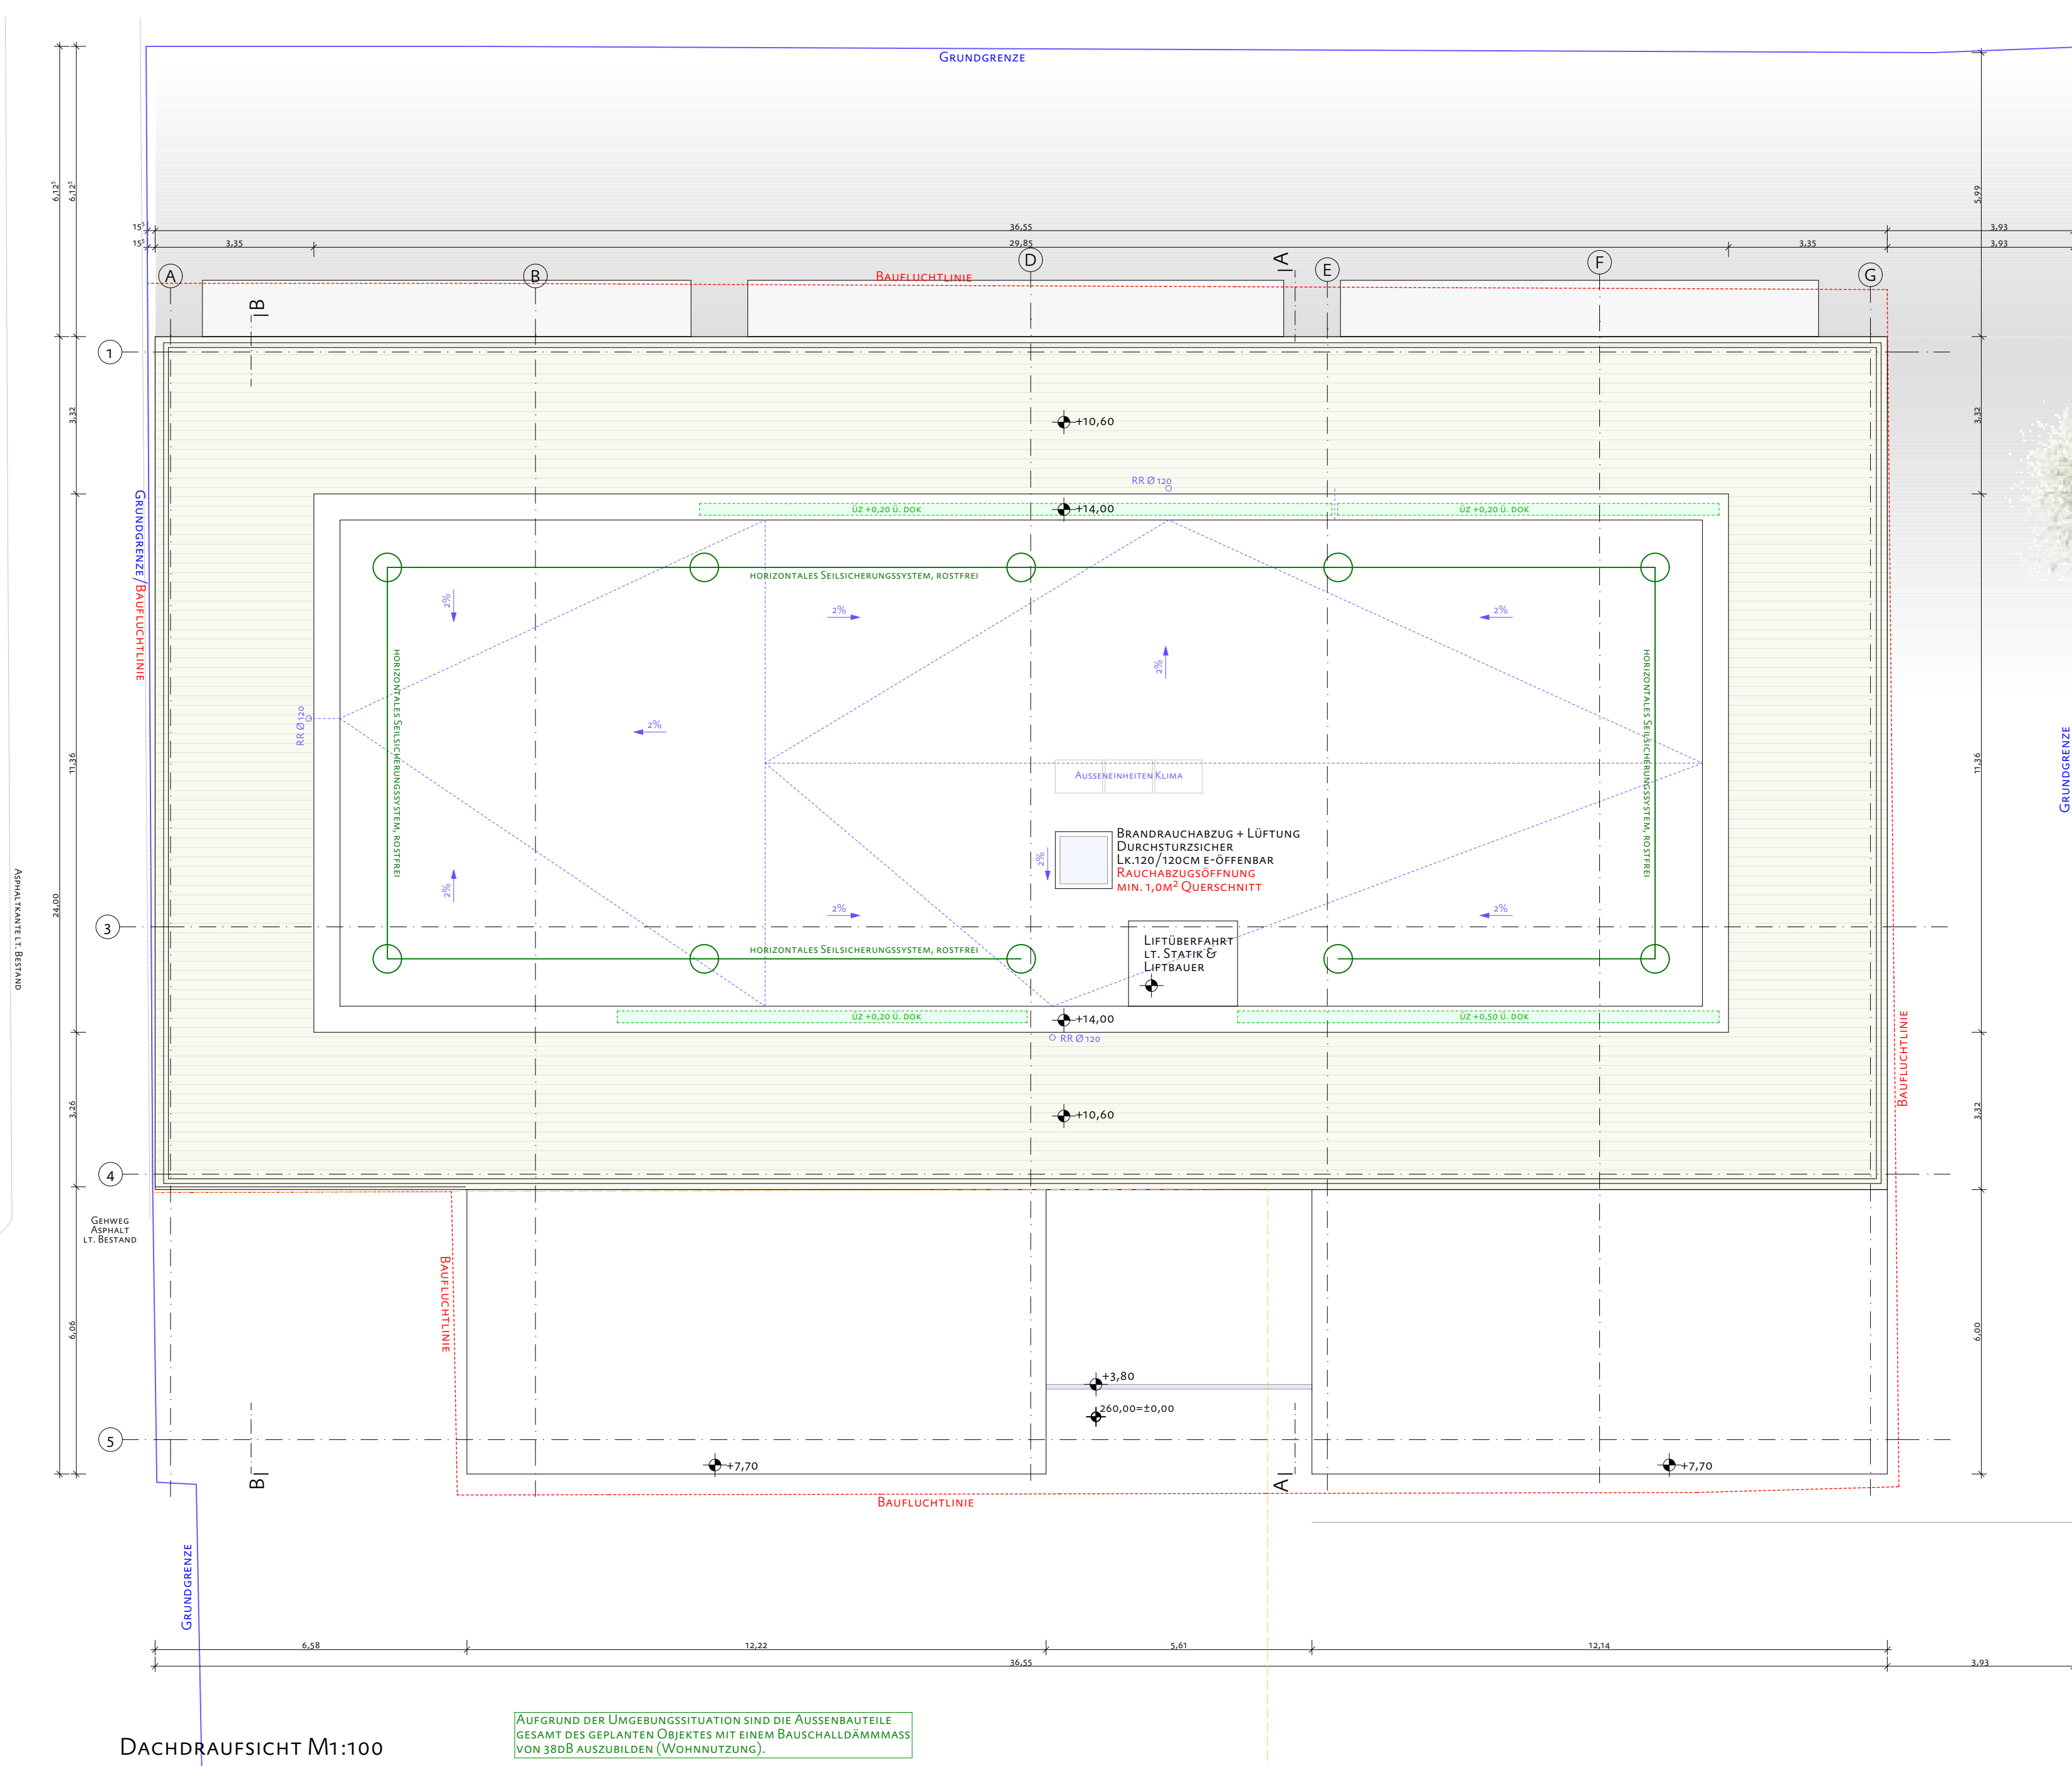


[illegible]

AUSFÜHRUNGSPLAN

BAUVERBÄHN: Neubau eines Büro- und Wohngebäudes mit 5 Bauebenen und 10 Wohneinheiten sowie einer Tiefgarage mit 21 Stellplätzen.			
dr.marchinggott-platz 6			
GST.NR.: 121/1, 121/6		EZ.: 2171, 2477	
AMTLICHE GENEHMIGUNGSVERMERKE:		KG.: 40102 ENNS	
BAUFÜHRER:			
BAUVERBER:			
PLANVERFASER:			
BEZUGTE PLANVERFASER BESTÄTIGT SCHRIFTLICH DIE ÜBEREINSTIMMUNG DES BAUVERBÄHNES MIT DEM BEWAHRUNGS- UND ALLEN BAURECHTLICHEN VORSCHRIFTEN. WIE BEZUGTEN PLANVERFASER PLANUNG GERÄT 3101-BAUTENFOLGENZEIGER, SOWIE DER GIB- RICHTUNG 4 GEGEBENEN IN VERBINDUNG MIT ÜNDEM BÜRO			
GRÜNDEUTMETER:			
PLANINHALT:			
MASSTAB:			
DATUM:			
E001			